



STEUNBERM MET MEDEGEBRUIK


Steunberm met medegebruik _ principe landbouwgebied

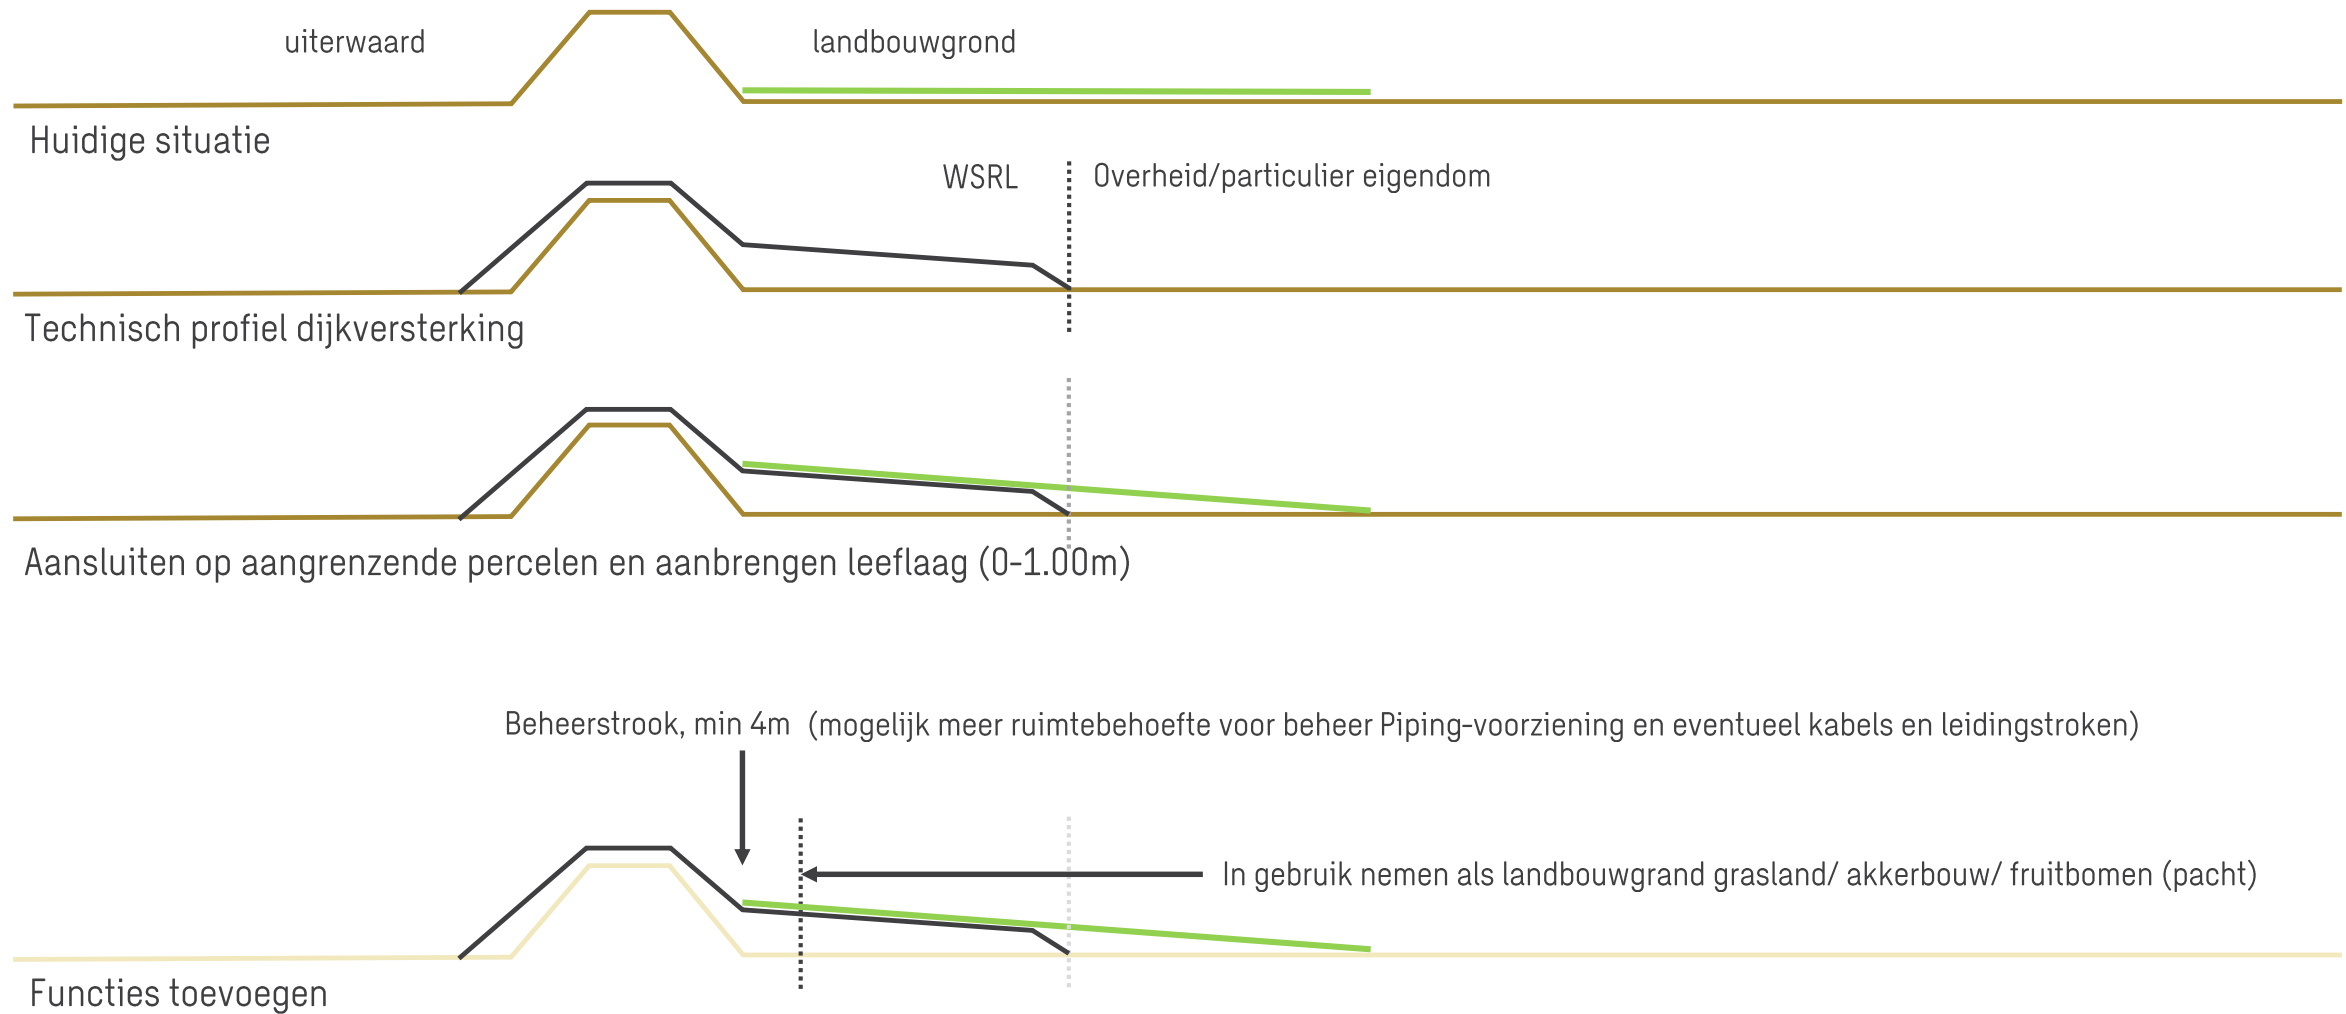


Steunberm met medegebruik _ principe huiskavels

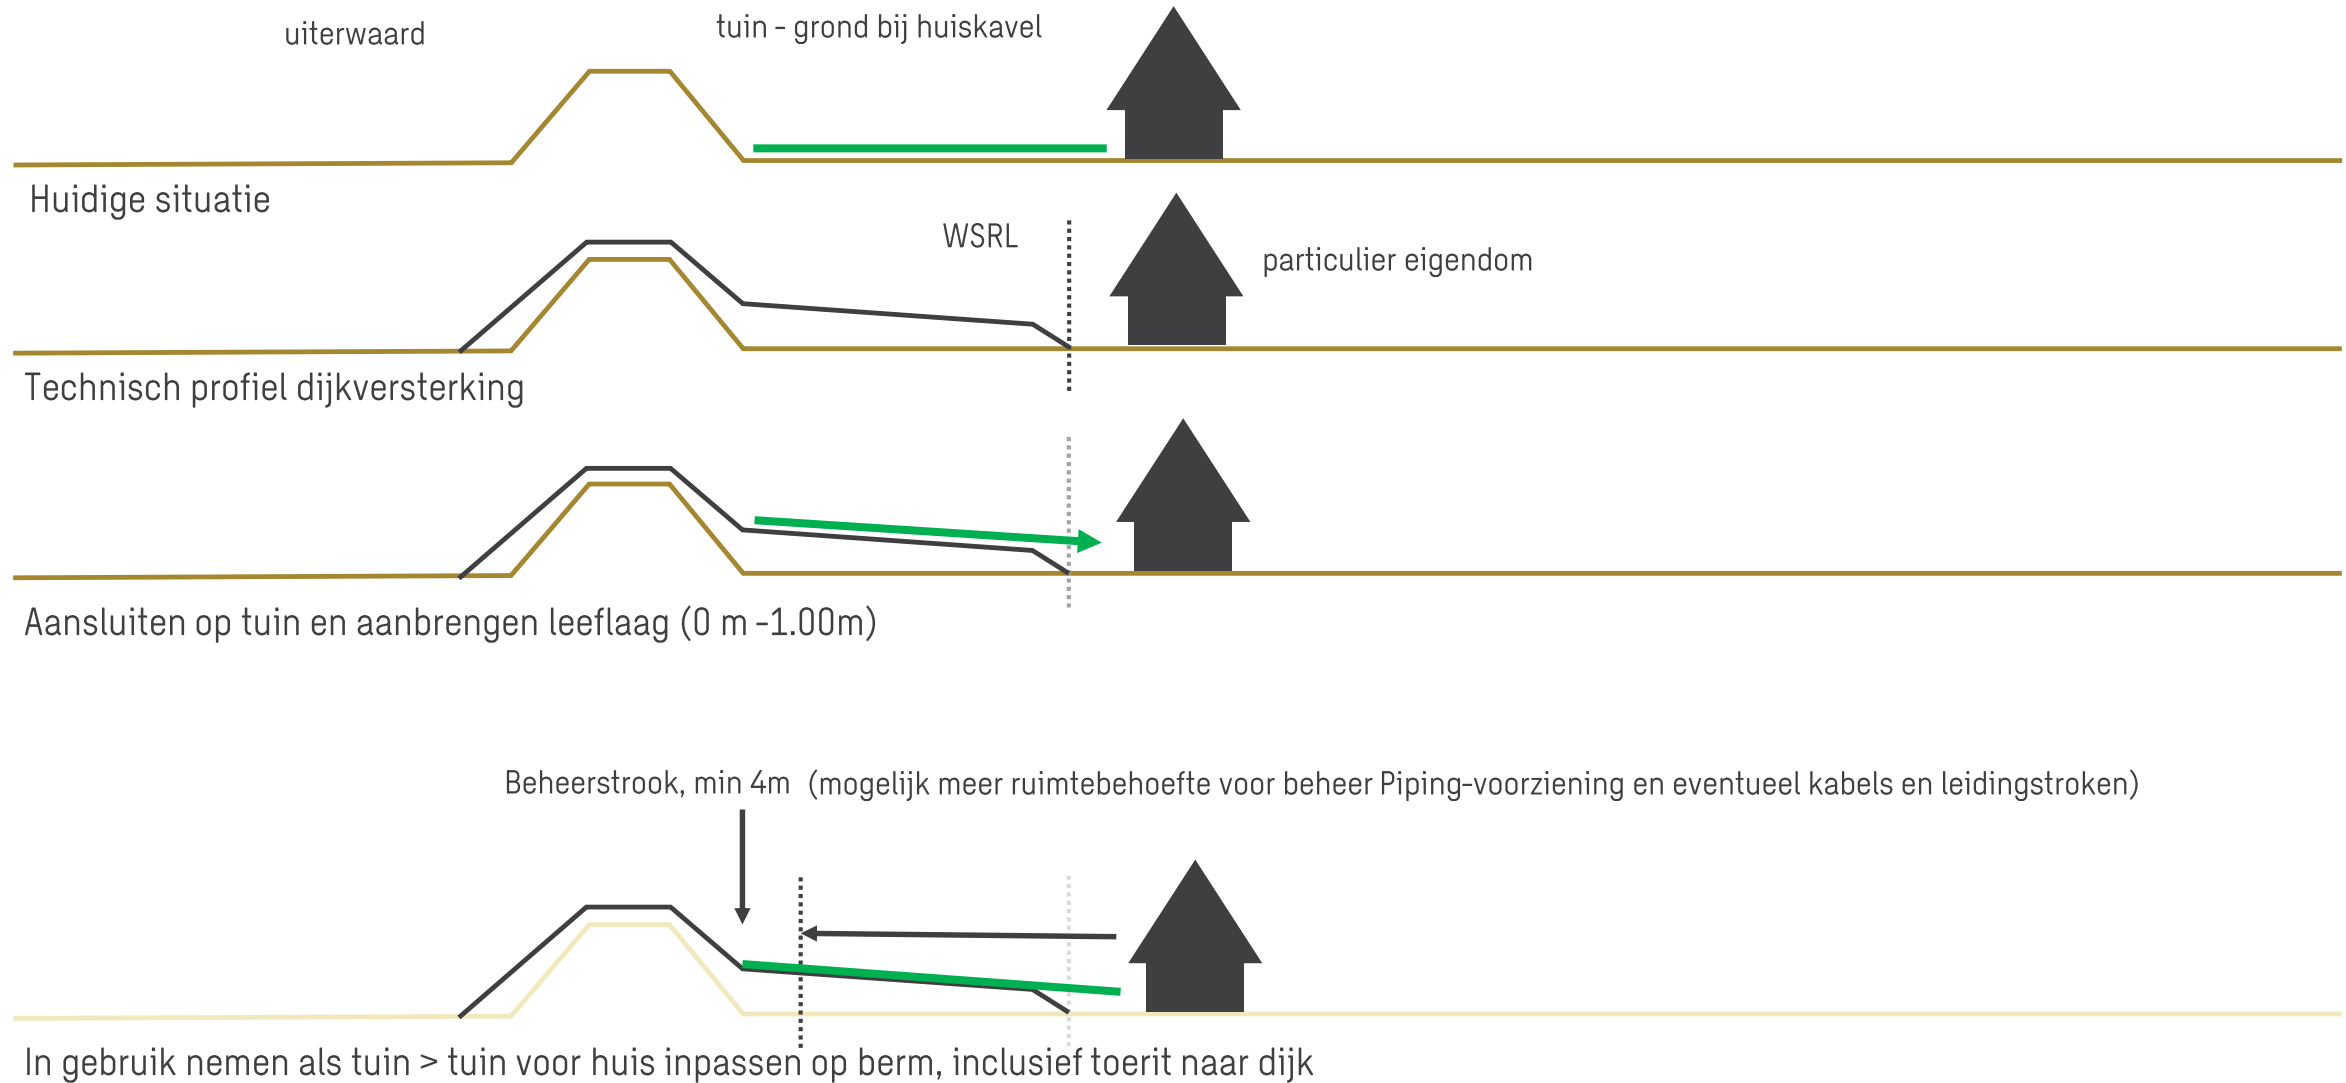

Steunberm met medegebruik _ principe huiskavels, buitenwaarts

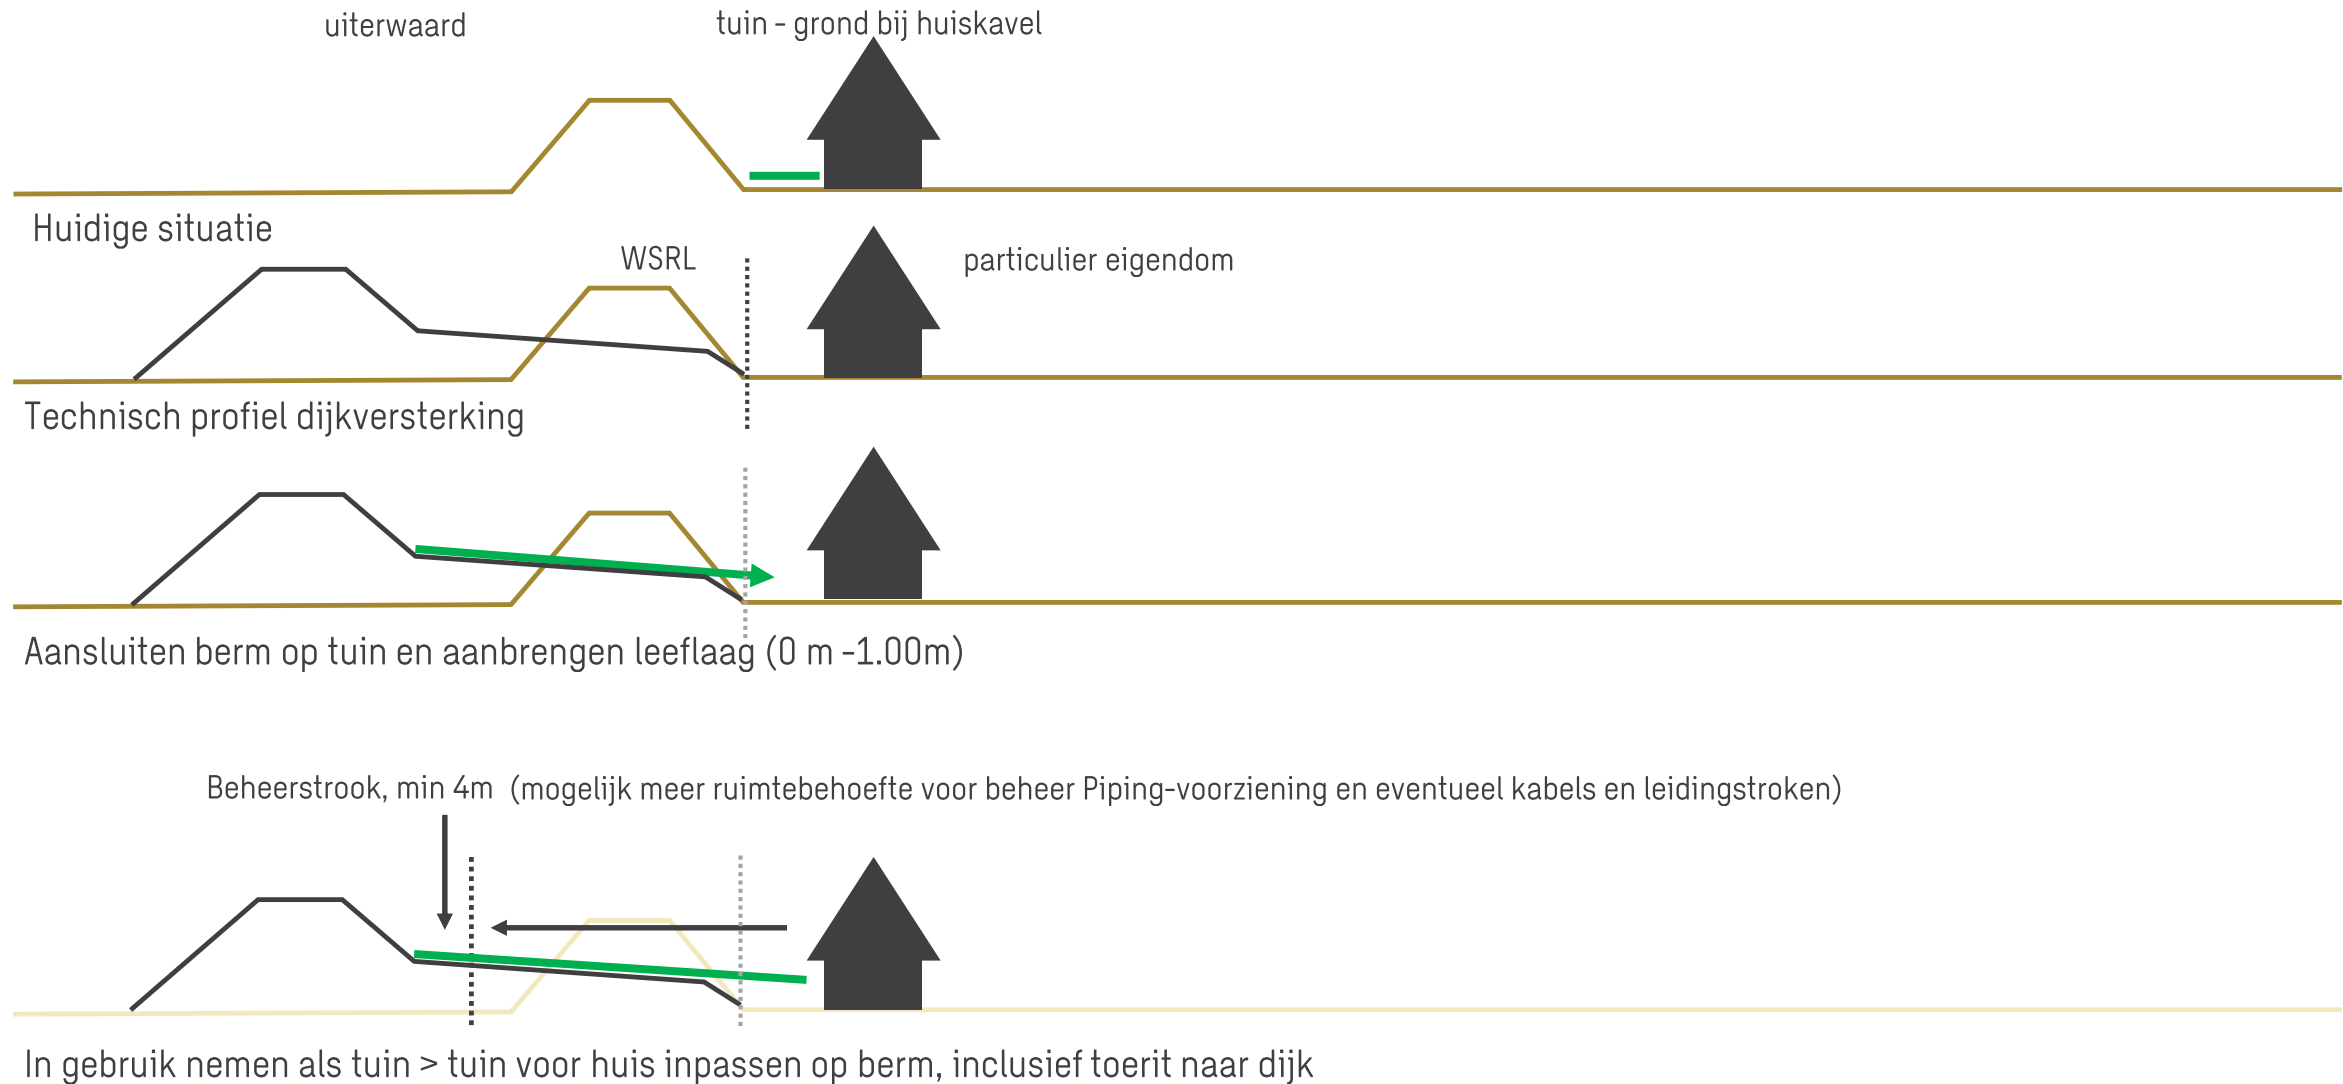

Steunberm met medegebruik _ principe dijkhuisen

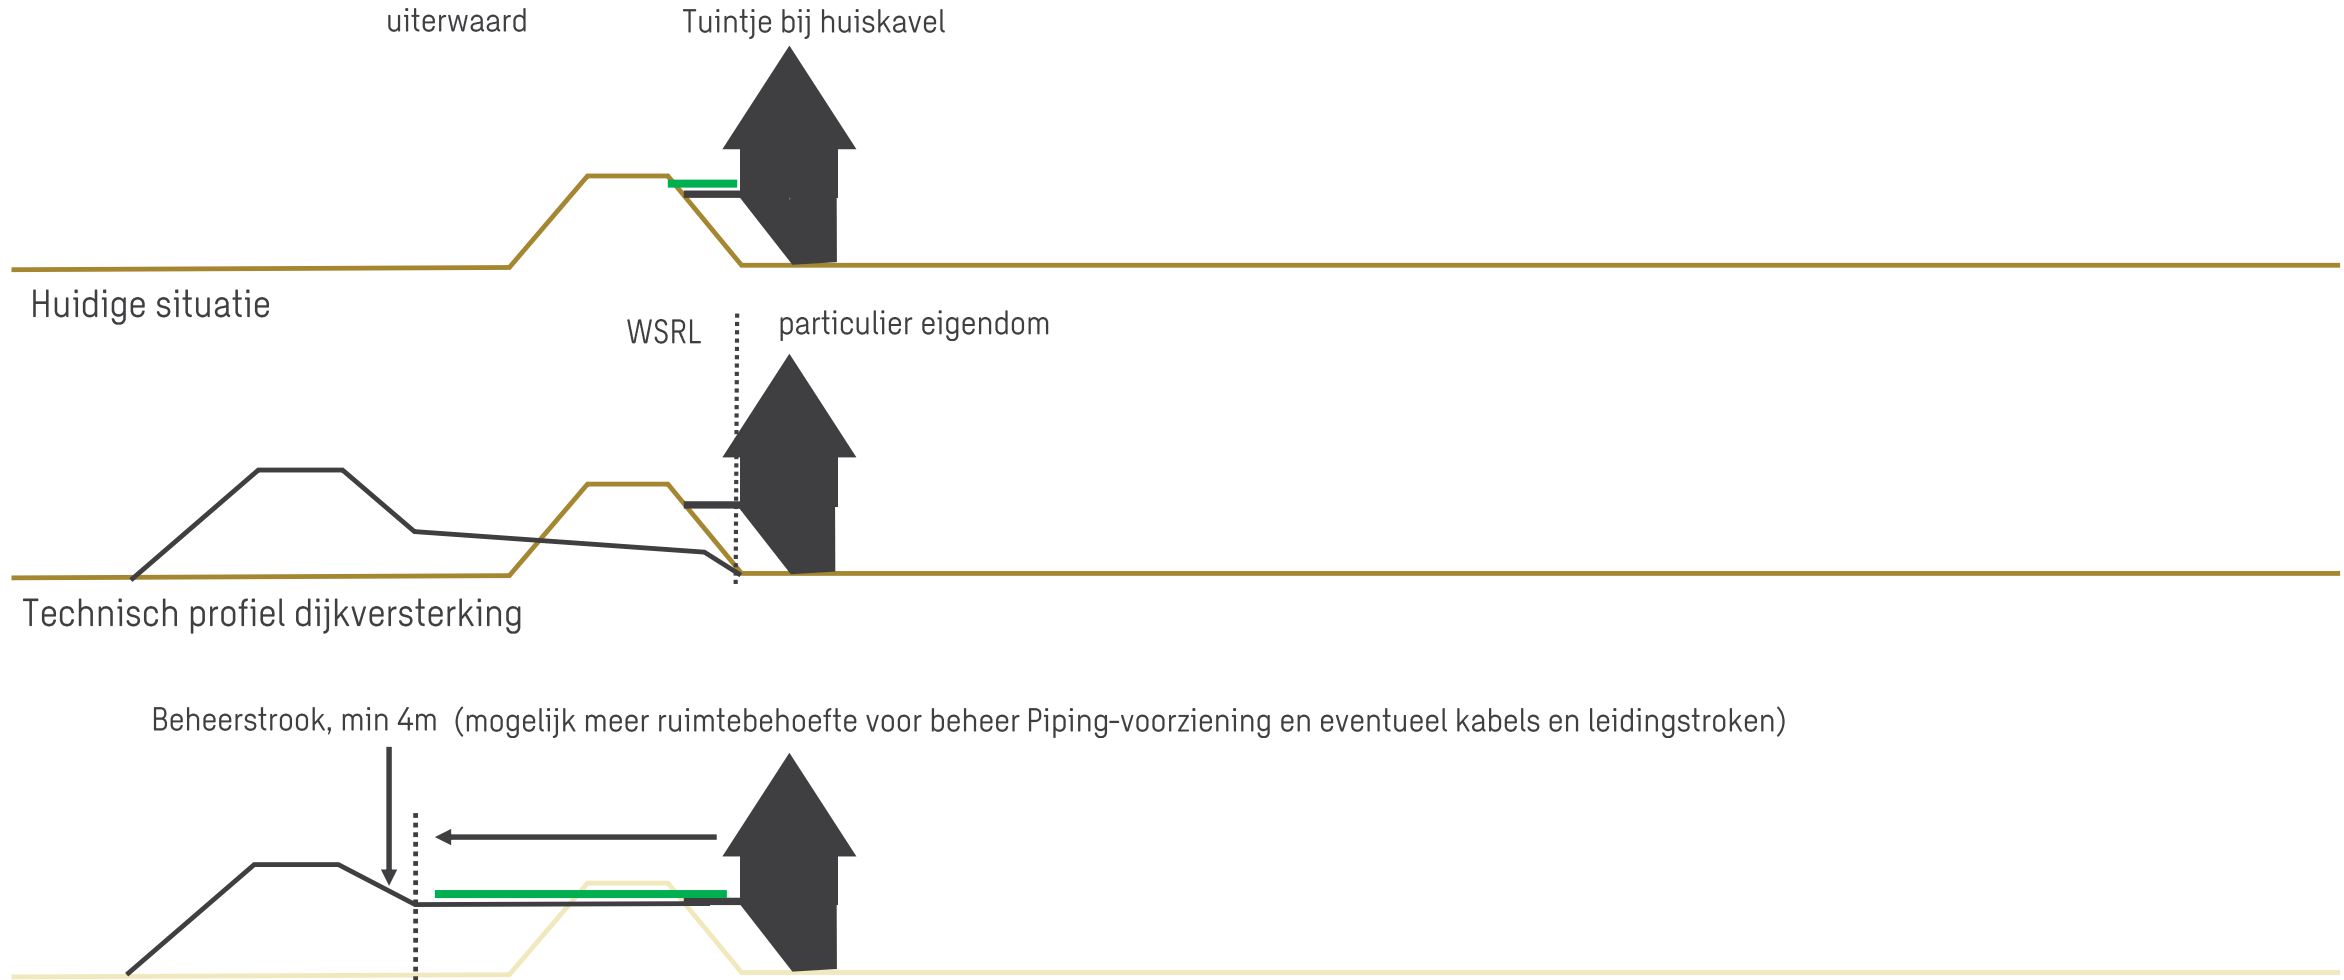

Oude dijklidingsprofiel grotendeels behouden, toevoegen berm en aanvullen leeflaag, tuin voor huis uitbreiden tot talud.

Steunberm met medegebruik _ principe ruimtebesparende versterking

uiterwaard Tuintje bij huiskavel




Huidige situatie

WSRL particulier eigendom





Technisch profiel

WSRL

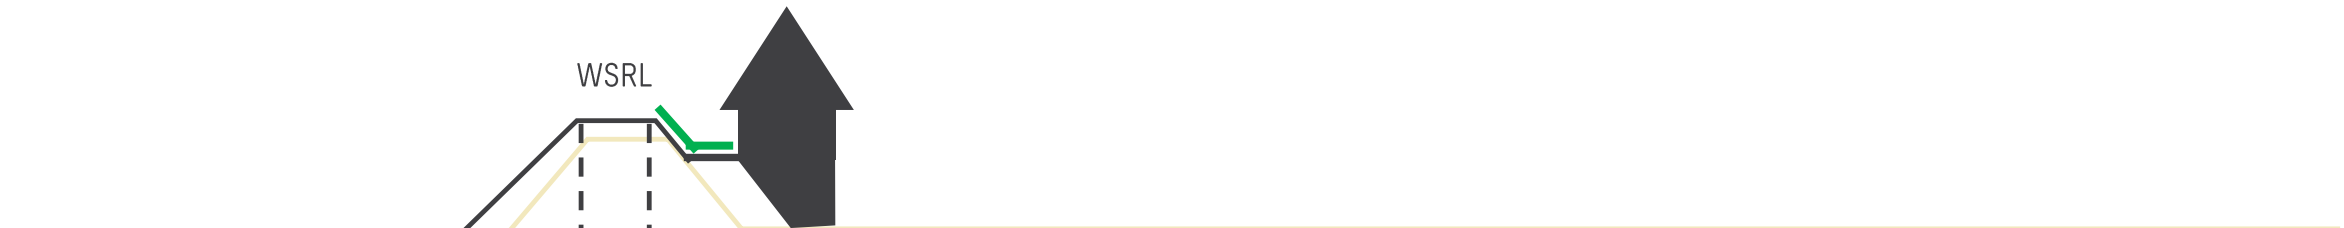

Constructie vervang grondlichaam, talud mogelijk in gebruik als tuin

Steunberm met medegebruik _ principe overtuinen en dorpsrand

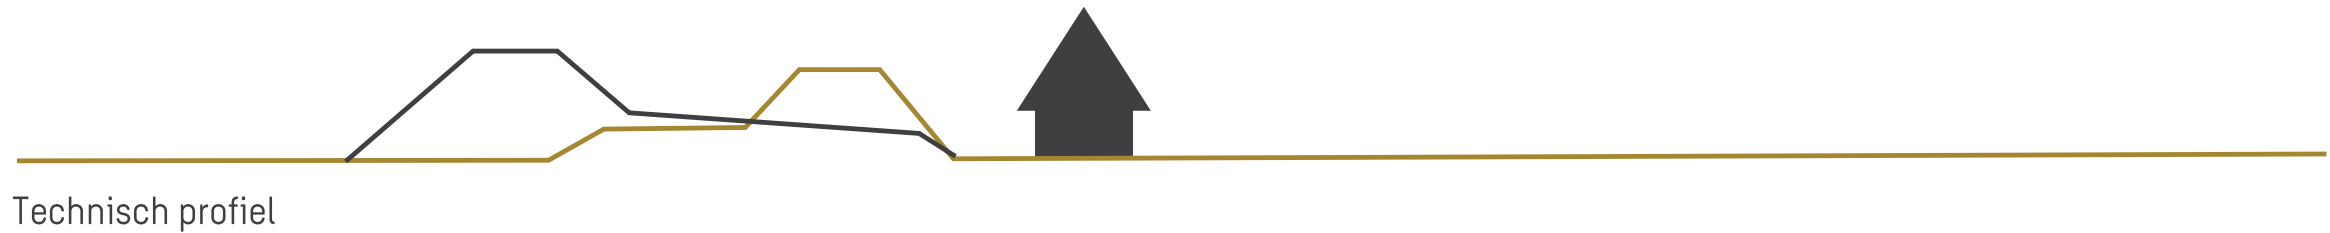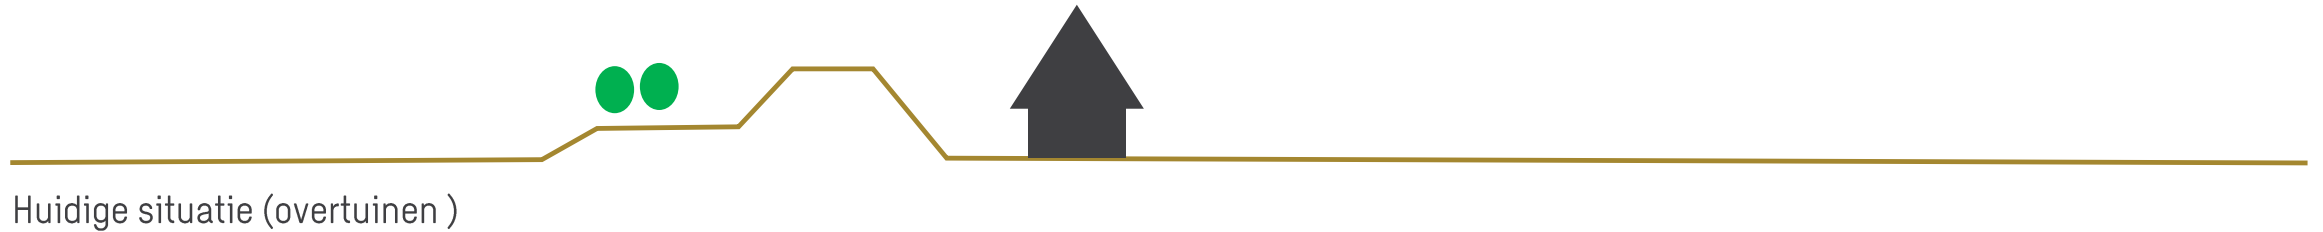

SWECO

